


1. T/n "Juras vārti" skatuves mašīnērijas vadības sistēmas renovācija

2. Centrālā datora pieslēguma panelis

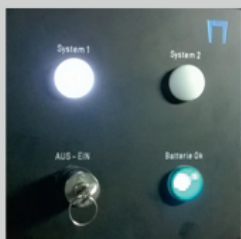


switch on box  
display SYS1  
display SYS2  
display Batterie OK

3. Mobilā vadības pulsts



4. Vadības panelis


5. Centrālais dators + Rezerves dators

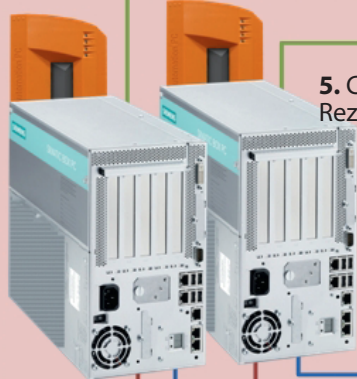

6. Datu bāzes serveris (2 gab)



7. Attālinātā apkope

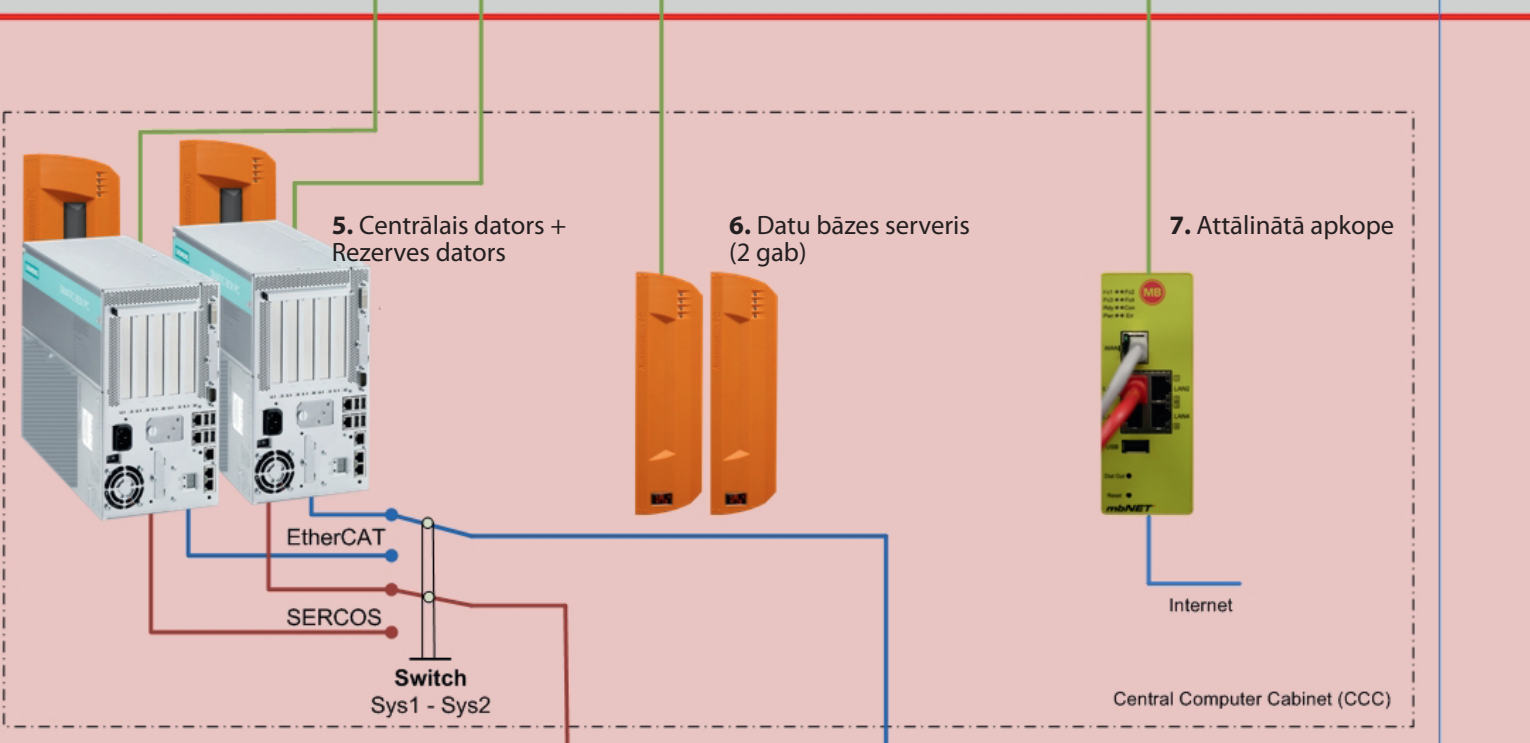

8. Skatuves mehānismu vadības bloki



9. Vadības bloks 16 vienībām

10. Vadības bloks 16 vienībām

11. Vadāmie skatuves mehānismi ... 32 gab
- Skatuves stangas ..... 24 gab
  - Gaismu stangas ..... 2 gab
  - Sānu stangas ..... 4 gab
  - Gaismu portals ..... 1 gab
  - Orķestra pacēlājs ..... 1 gab